


Fasāžu siltināšana Caparol Capatect CARBON A siltumizolācijas sistēma



sertificēta fasādes sistēma	ETA 09/0368
sistēmas ugunsreakcijas klase	A2-s1,d0
gaismas atstarošanas vērtība, HBW	≥5

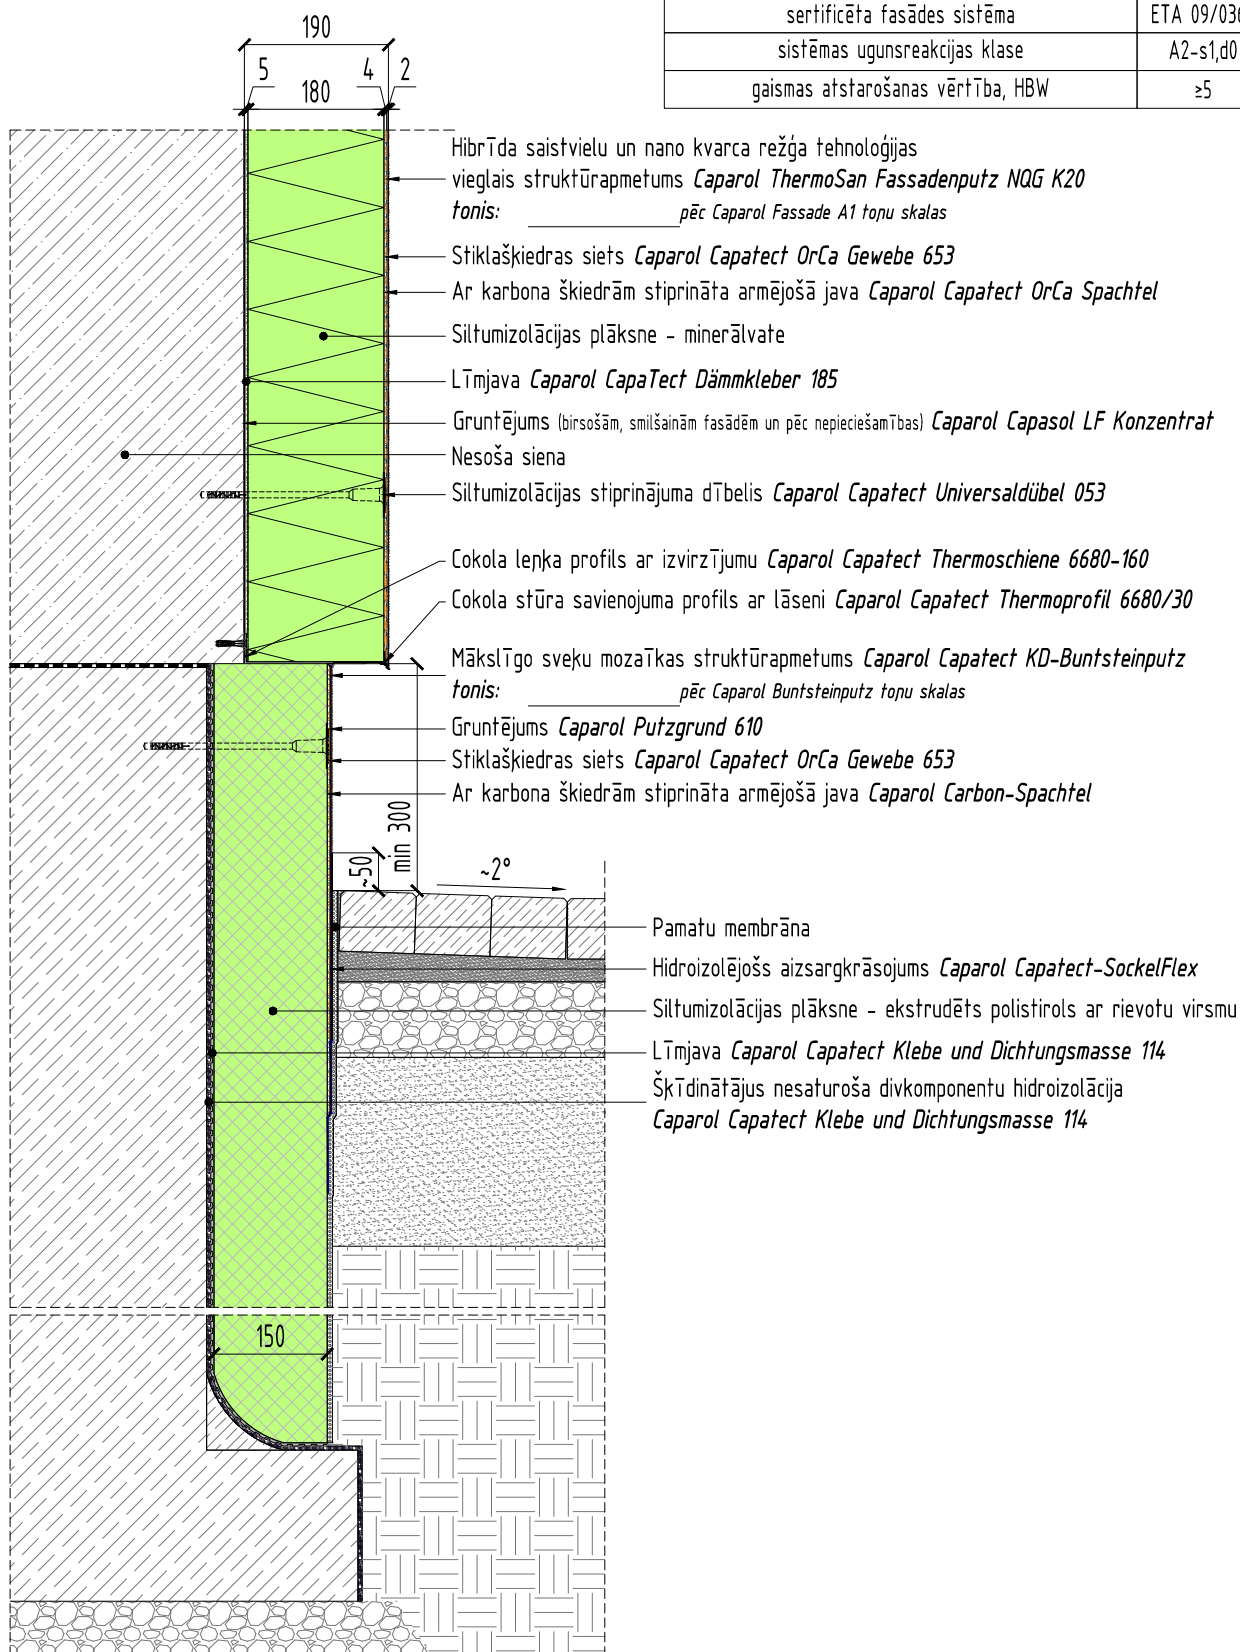

Šis rasējums ir plānošanas priekšlikums. Tas neaizvieto konkrēta projekta darbu, rasējumu vai montāžas plānošanu. Izmēru korekcija un rasējumu pielietošana ir katra individuāla projekta arhitekta, projektētāja vai amatnieka atbildība.

Nosaukums

Ārsienas siltināšana - savienojums ar siltinātu cokolu
 vertikāls griezumums

Mērogs
1:10

Datums
01-2017

Sadaļa
ARD

Rasējuma nummurs
CT311-13

DAW Baltica SIA

Miera iela 30c, Salaspils, LV-2169, Latvija
 Tel.: +371 67500072, www.caparol.lv