


Fasāžu siltināšana Caparol Capatect CARBON B siltumizolācijas sistēma

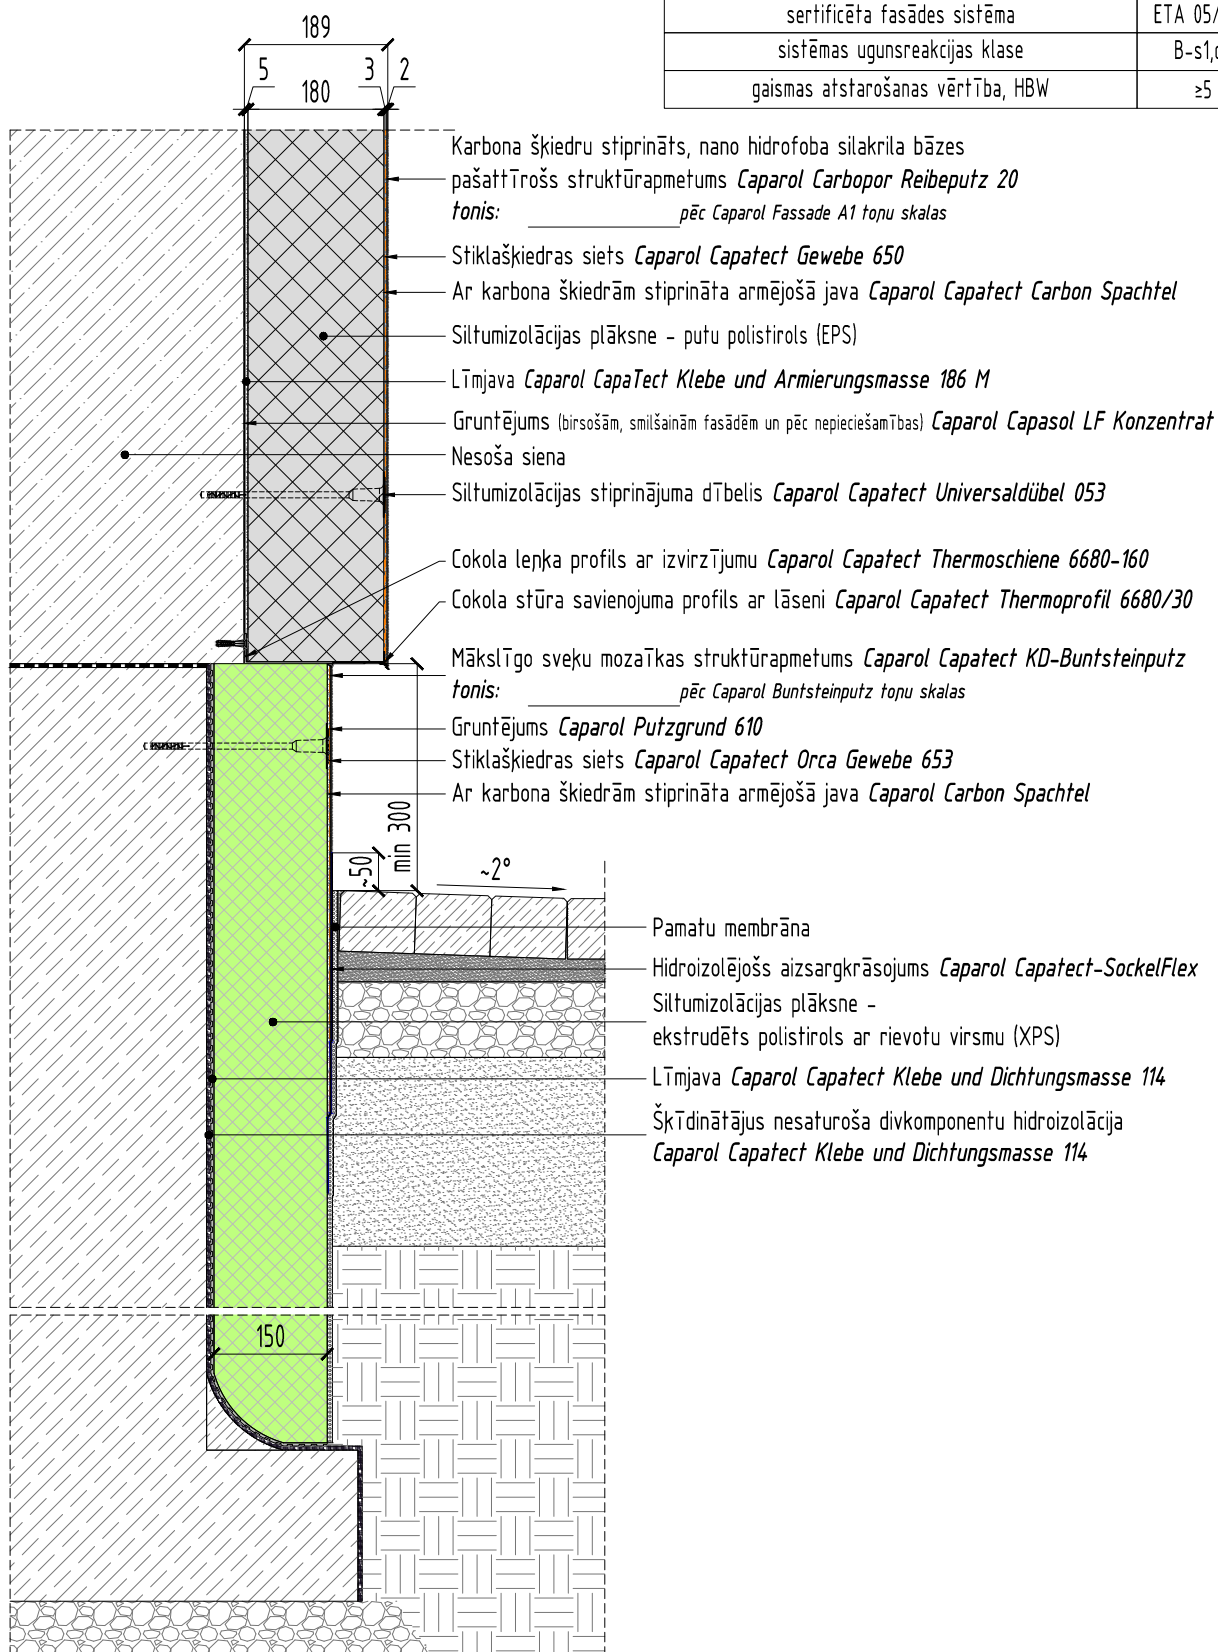

Šis rasējums ir plānošanas priekšlikums. Tas neaizvieto konkrēta projekta darbu, rasējumu vai montāžas plānošanu. Izmēru korekcija un rasējumu pielietošana ir katra individuāla projekta arhitekta, projektētāja vai amatnieka atbildība.

Nosaukums

Ārsienas siltināšana - savienojums ar siltinātu cokolu
vertikāls griezumš

Mērogs
1:10

Datums
01-2017

Sadaļa
ARD

Rasējuma nummurs
CT321-13

DAW Baltica SIA

Miera iela 30c, Salaspils, LV-2169, Latvija
Tel.: +371 67500072, www.caparol.lv